

Schéma directeur d'assainissement de la commune de Formerie

PLAN DE ZONAGE DES EAUX PLUVIALES


Maitre d'ouvrage Bureau d'études

Commune de Formerie **VERDI** Ingénierie




Dessiné par : NH Vérifié par : JB Approuvé par : SDA N° d'affaire : 03-01891

Date	Indice	Modification
08/09/2021	0	Première Version

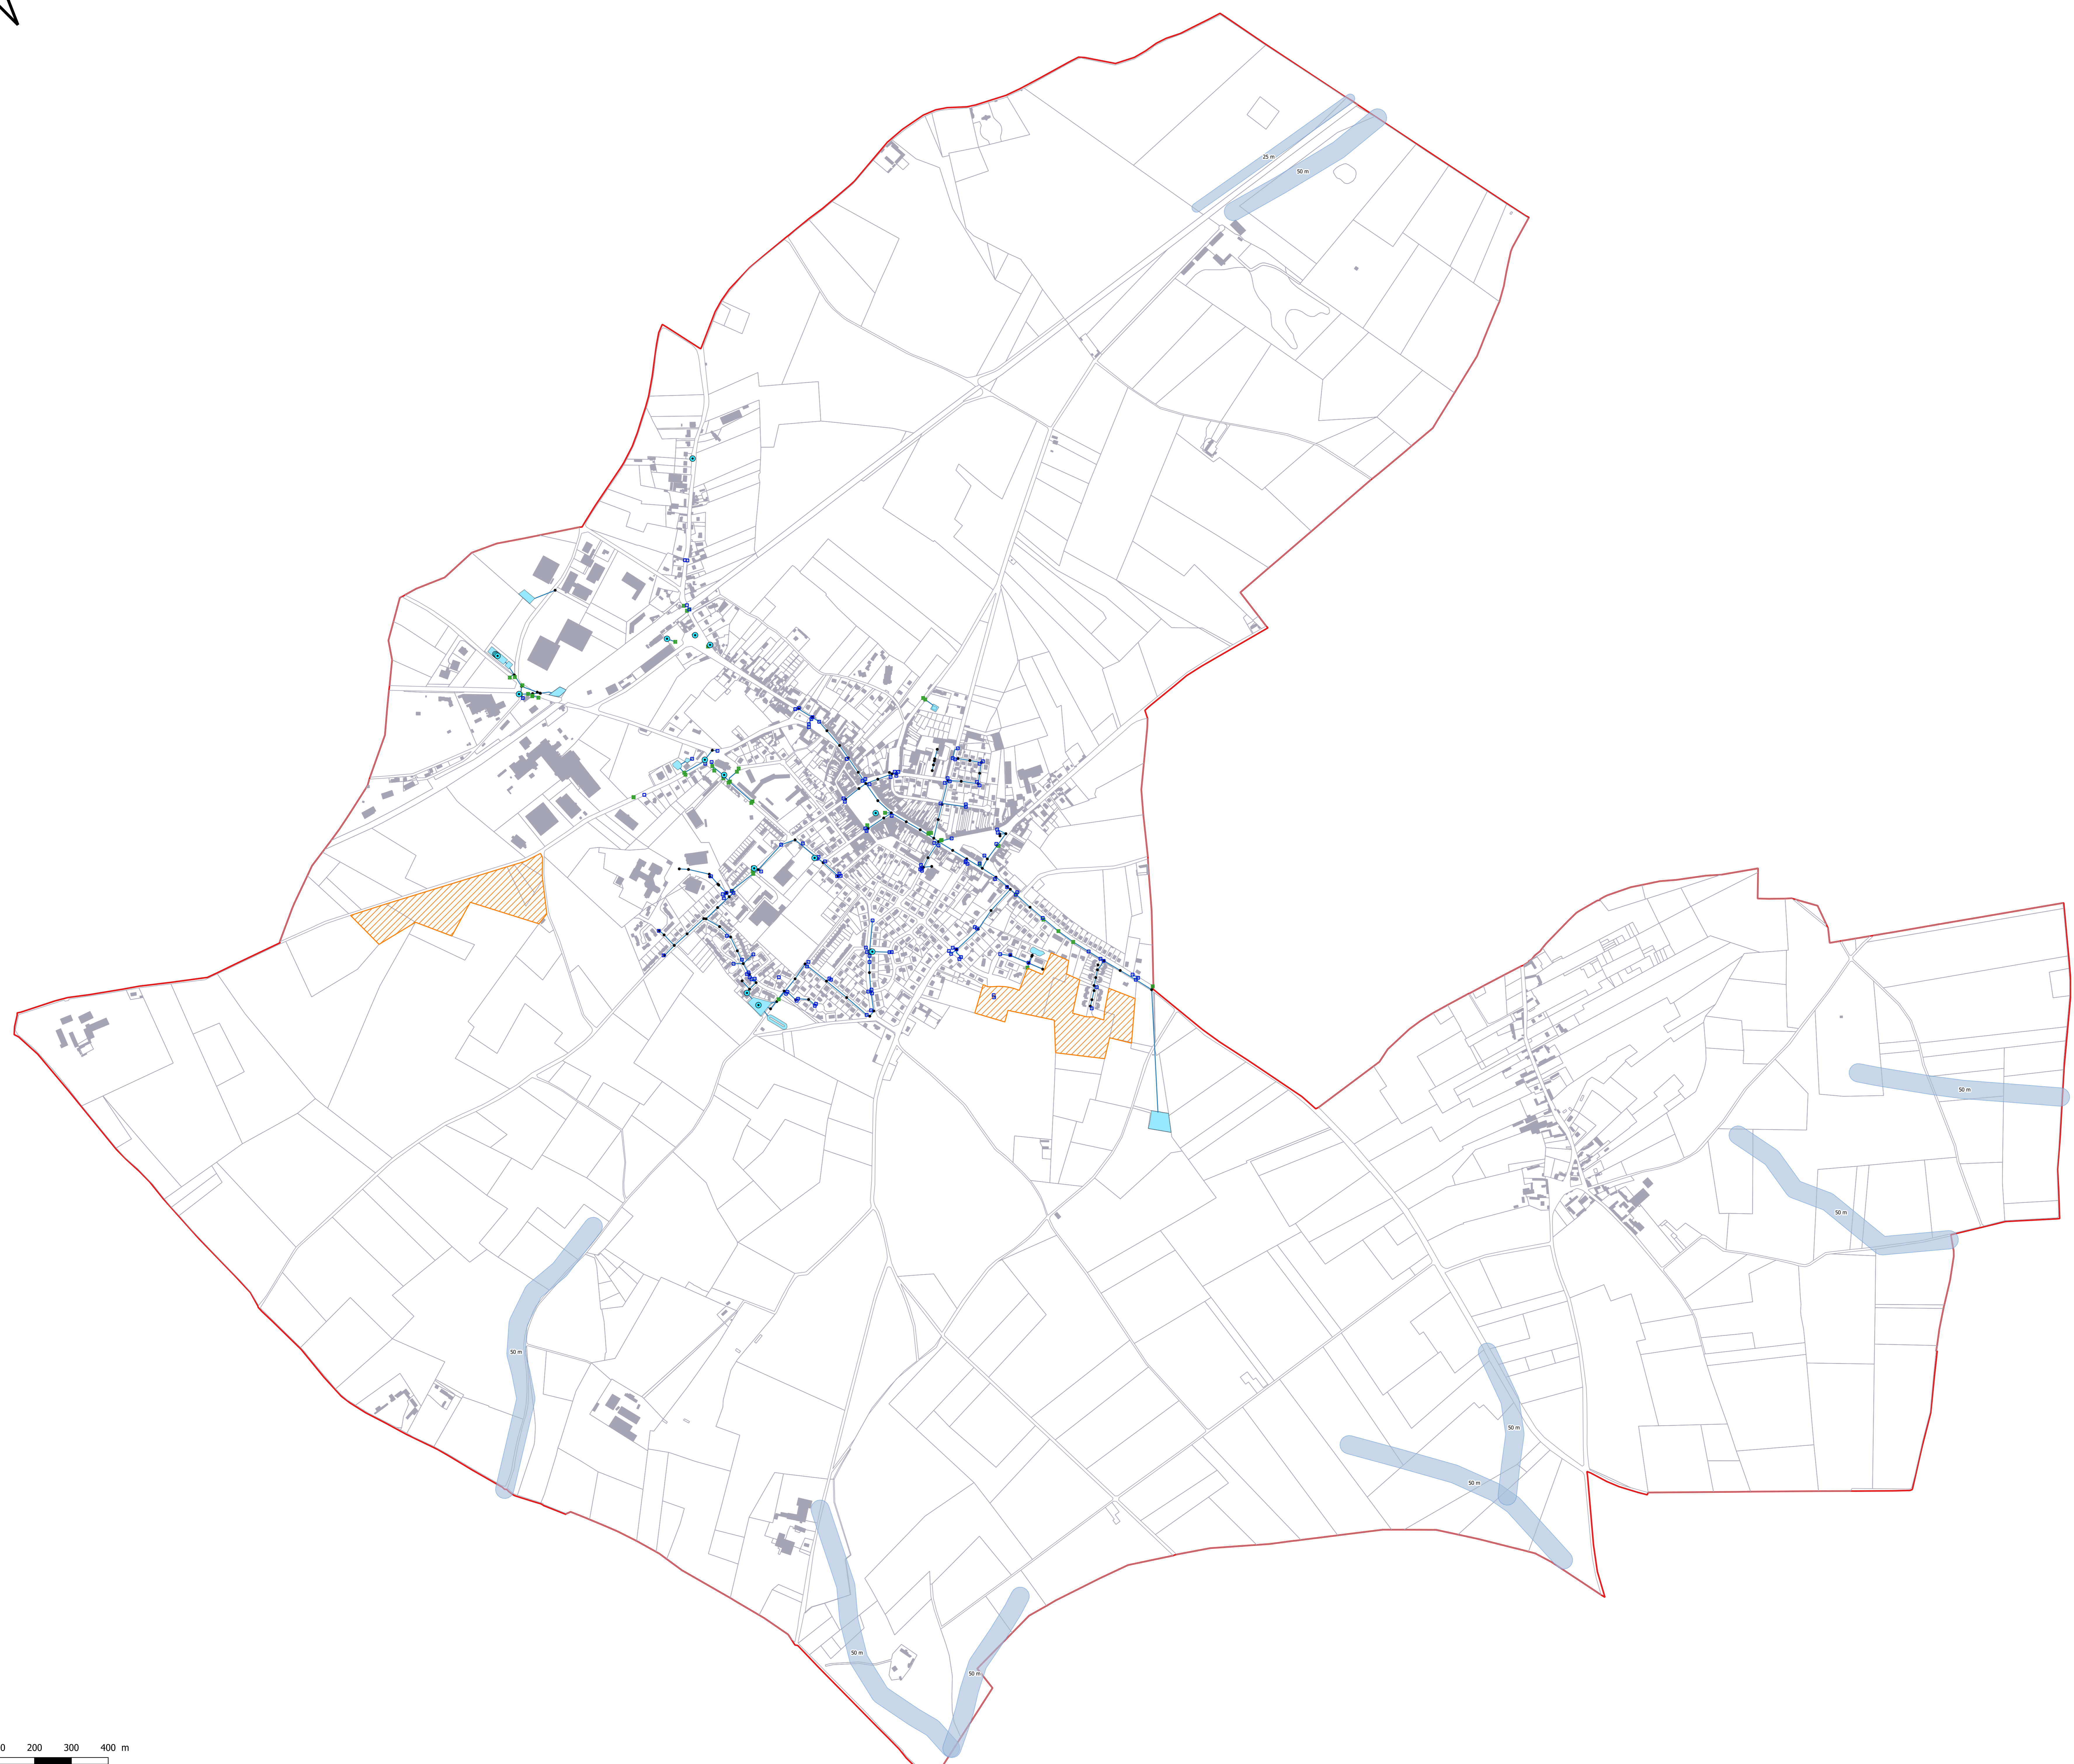

Légende

- Limite communale
- Zone de développement
- Éléments du réseau de gestion pluviale
- Exutoires EP
- Puits
- Avaloirs
- Grilles
- Regards EP
- EP
- Bassins
- Zonage pluvial
- Zones d'expansion

