

Schéma directeur d'assainissement de la commune de Formerie

PLAN DE ZONAGE DES EAUX PLUVIALES


Maitre d'ouvrage Bureau d'études

Commune de Formerie **VERDI** Ingénierie




Dessiné par : NH	Vérifié par : JB	Approuvé par : SDA	N° d'affaire : 03-01891
------------------	------------------	--------------------	-------------------------

Date	Indice	Modification
08/09/2021	0	Première Version

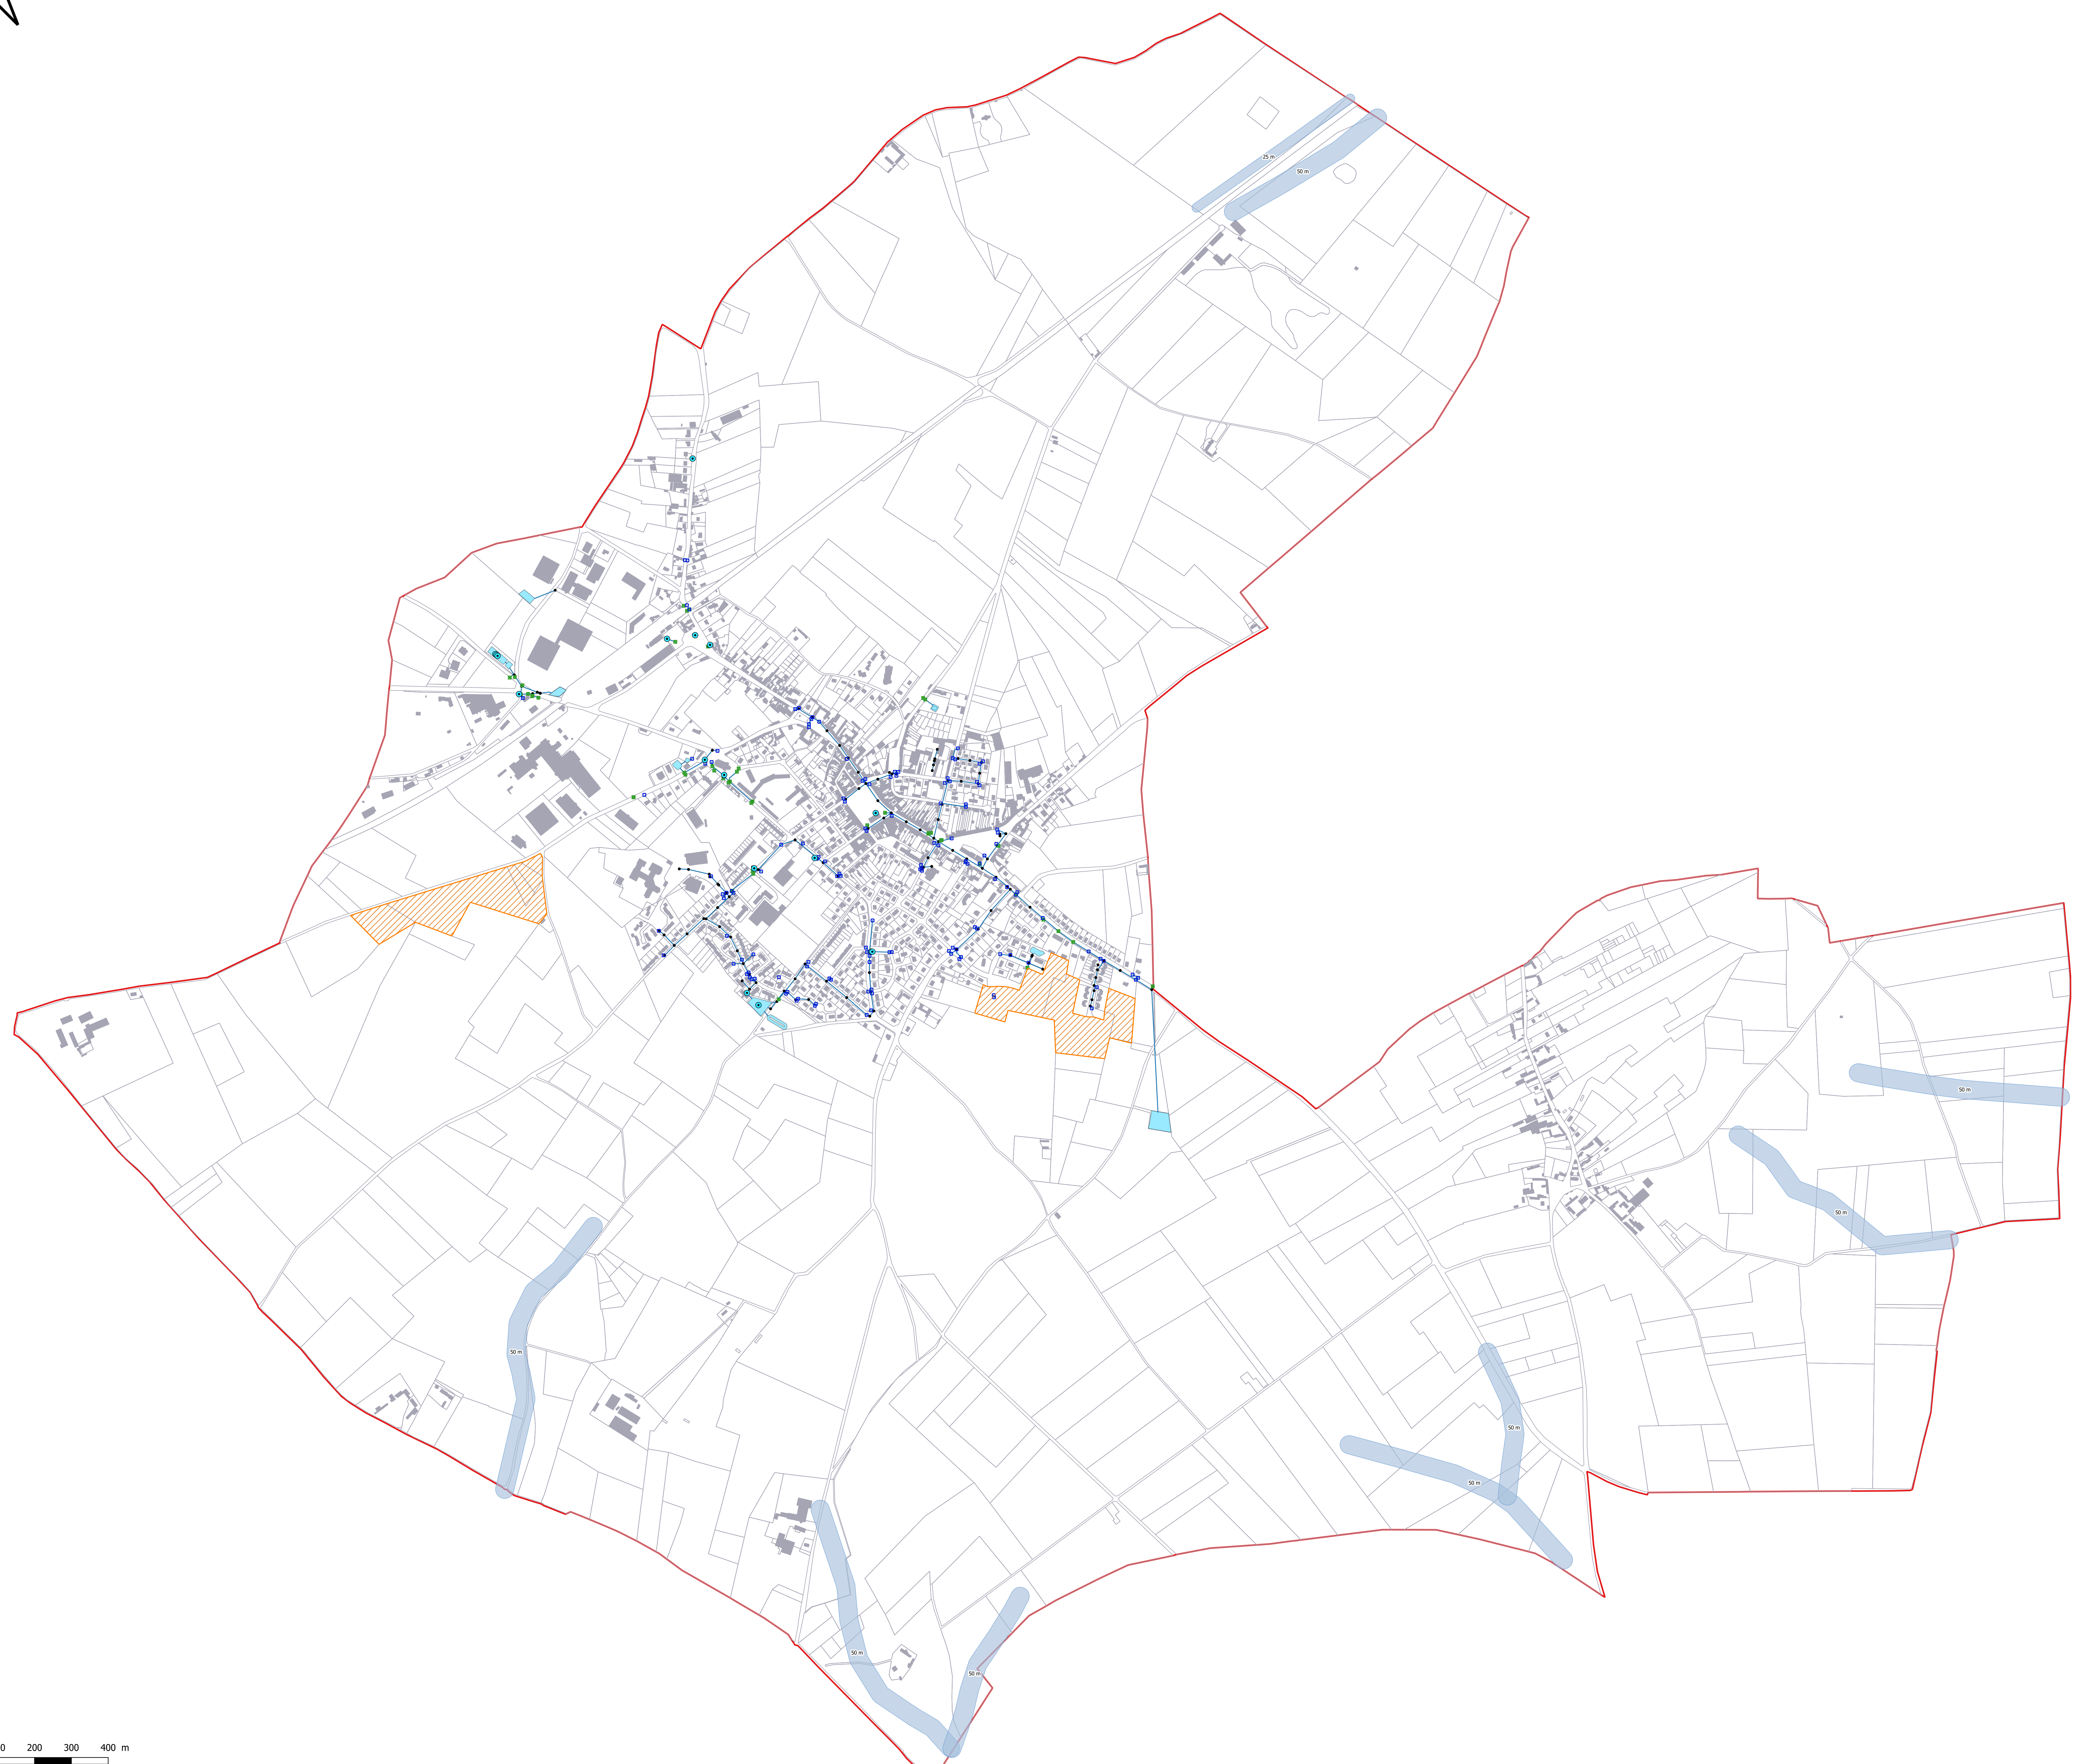

Légende

- Limite communale
- Zone de développement
- Éléments du réseau de gestion pluviale
 - Exutoires EP
 - Puits
 - Avaloirs
 - Grilles
 - Regards EP
 - EP
 - Bassins
- Zonage pluvial
 - Zones d'expansion

